



STEUERPLATINE -LAMBDA

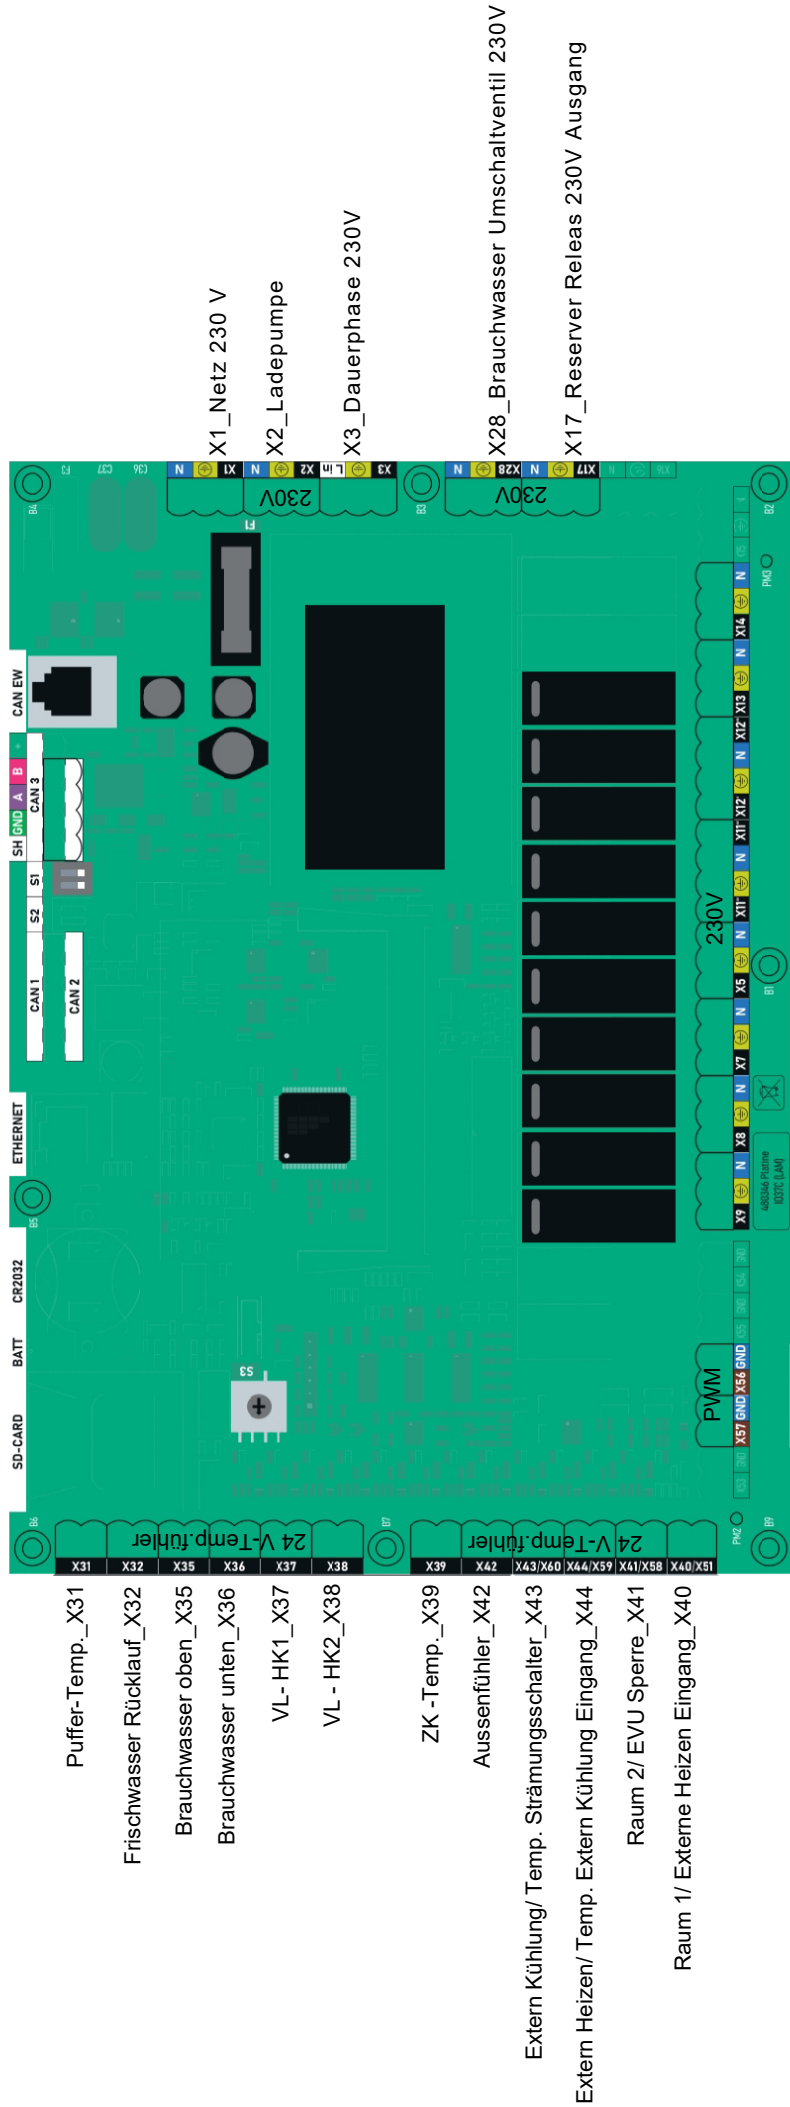

- PWM -Ladepumpe_X57
- PWM - FRIWA_X56
- E-Heizstab Freigabe_X9
- Heizkreis 2 Pumpe_X8
- Heizkreis 1 Pumpe_X7
- ZK Pumpe/ HK3_X5
- Heizkreis 1Mischer_X11
- Heizkreis 2Mischer_X12
- Externe Heizen /Pumpe_X13
- Externe Kühlen /Pumpe_X14

	Kein Gewähr auf Richtigkeit.		Bezeichnung: Elektroschema Lambda Wärmepumpe Regler Heinzl	
	Das vorliegende Schema stellt ein Funktionsschema dar und muss durch den Planer bzw. Installateur an die örtlichen Gegebenheiten angepasst werden. Dabei sind sämtliche relevanten Normen und Vorschriften zu beachten.		Datum	
			Name	
			16/07/2025	
			M.Zorlu	

1.5 Übersicht Verkabelung

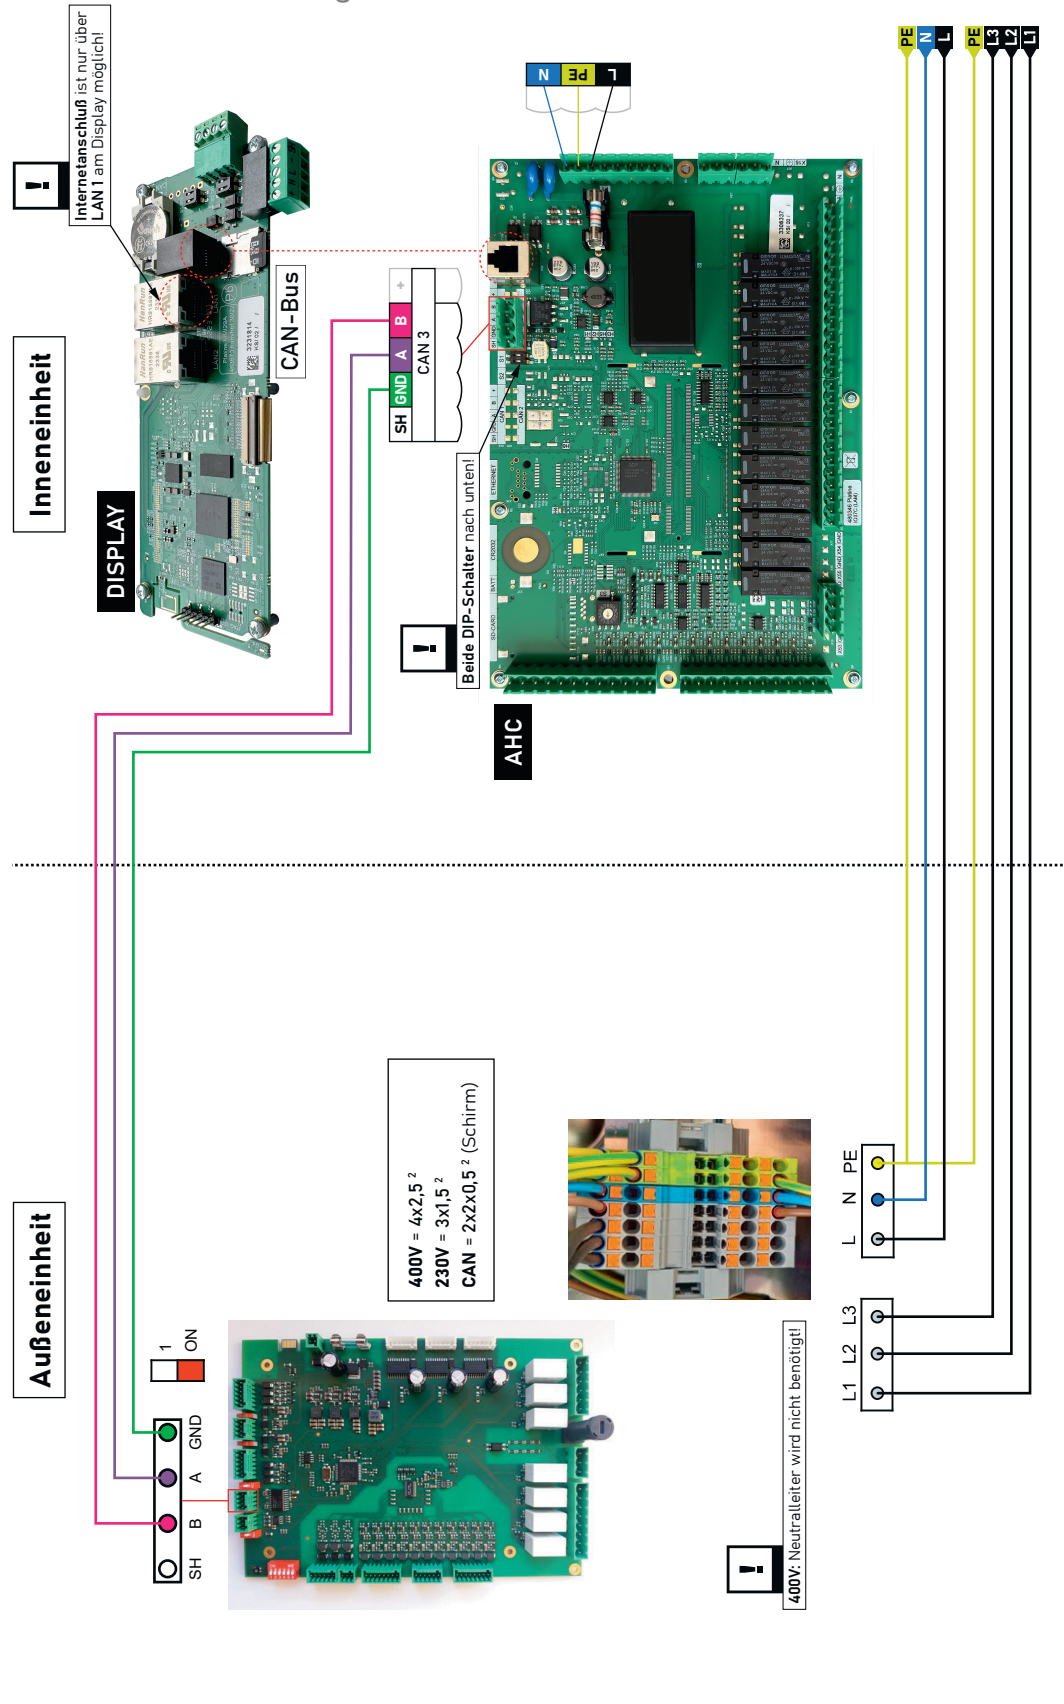

	KEIN GEWÄHR AUF RICHTIGKEIT. Eine Vervielfältigung darf nur mit schriftlicher Zustimmung der LAMBDA Wärmepumpen GmbH erfolgen.	BEZEICHNUNG: Übersicht Verkabelung	DATUM NAME	27.02.2024 Lambda

Abb. 4: Übersicht Verkabelung