

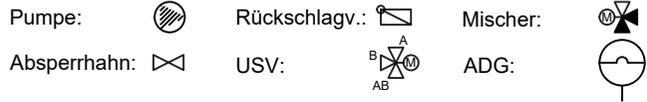


Legende:

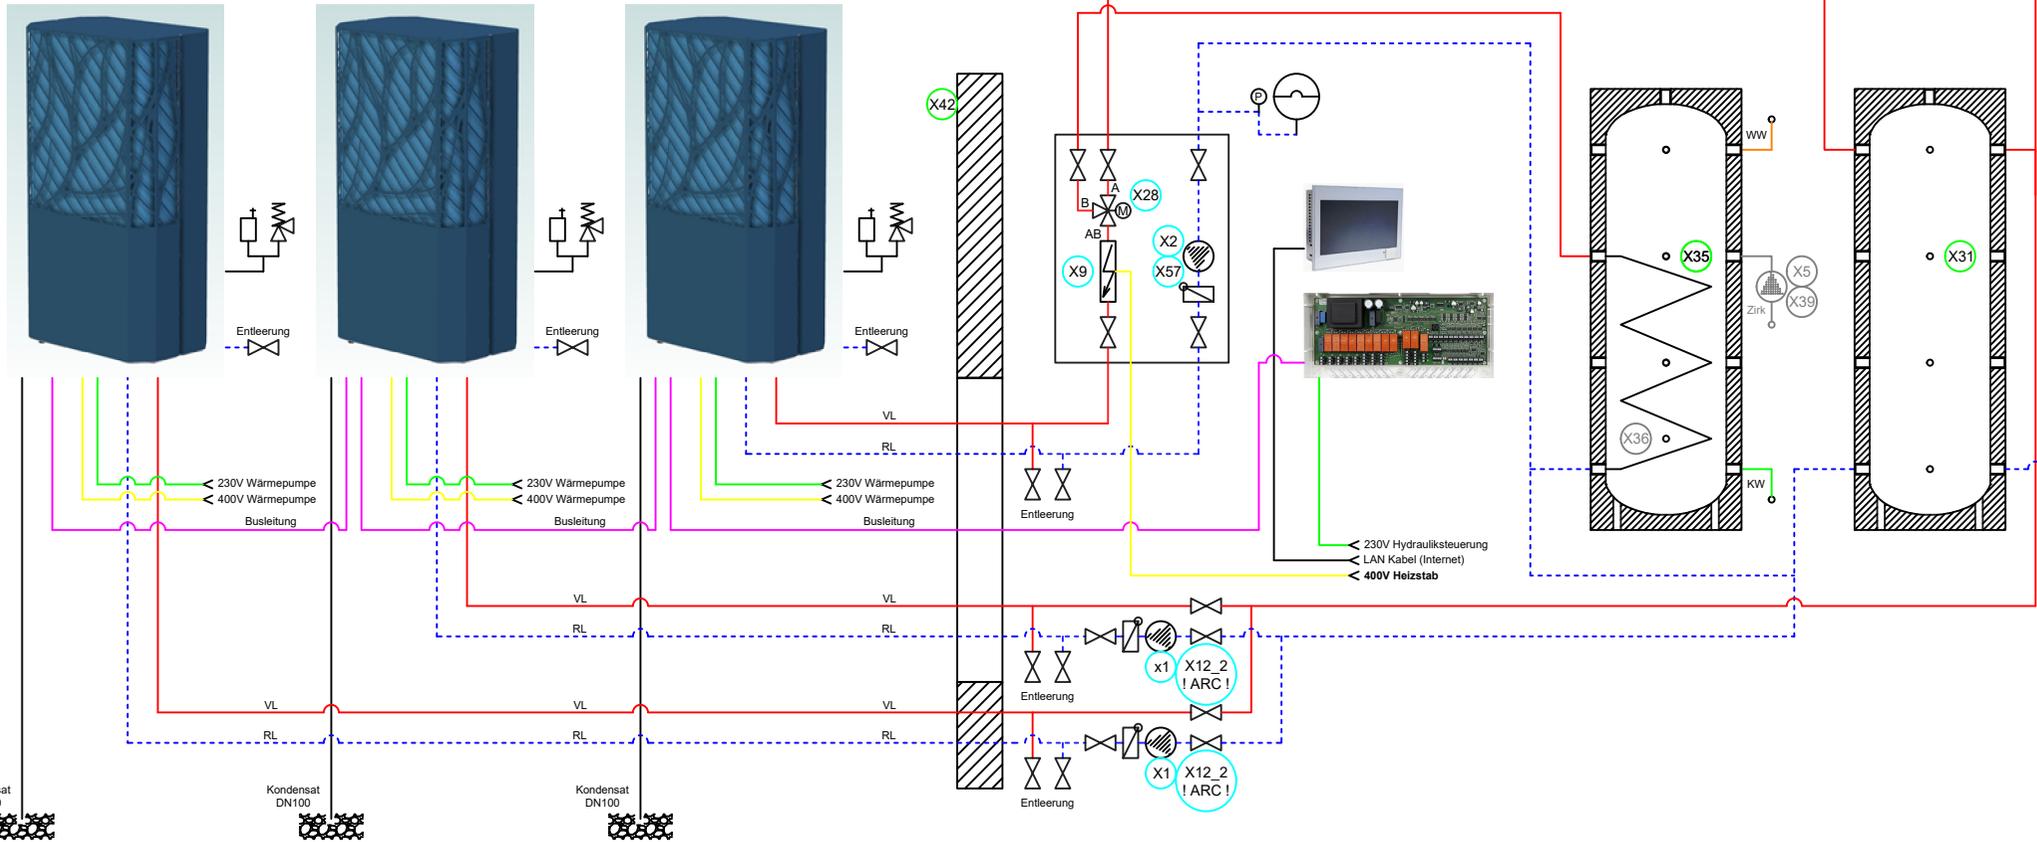

Zu beachten:

- Wärmetauscherfläche im Boiler sollte ca. 0,4m²/kW betragen
- Mindestens 300l Volumen für Brauchwasser vorsehen
- Mindestens 3x300l = 900l Puffervolumen für Heizung vorsehen
- Im Gebäude keine automatischen Entlüfter und Sicherheitsventile verwenden (Sicherheitsventil befindet sich im Gerät)
- Taupunkt bei aktiver Kühlung beachten

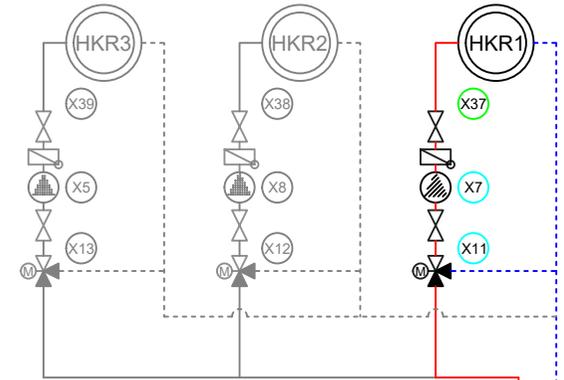

Kein Gewähr auf Richtigkeit. Diese Zeichnung stellt ein Prinzipschema dar und kann je nach Gegebenheit von der Praxis abweichen. Eine Vervielfältigung darf nur mit schriftlicher Zustimmung der LAMBDA Wärmepumpen GmbH erfolgen.

Bezeichnung:
Prinzipschema 312_000
2 Speicherlösung mit Boiler und 3er Kaskade

Datum	30.05.2023
Name	Lambda